


# RWA - Zentrale RWZ 4c

Systemplan (bitte örtliche Gegebenheiten / Komponenten berücksichtigen!)

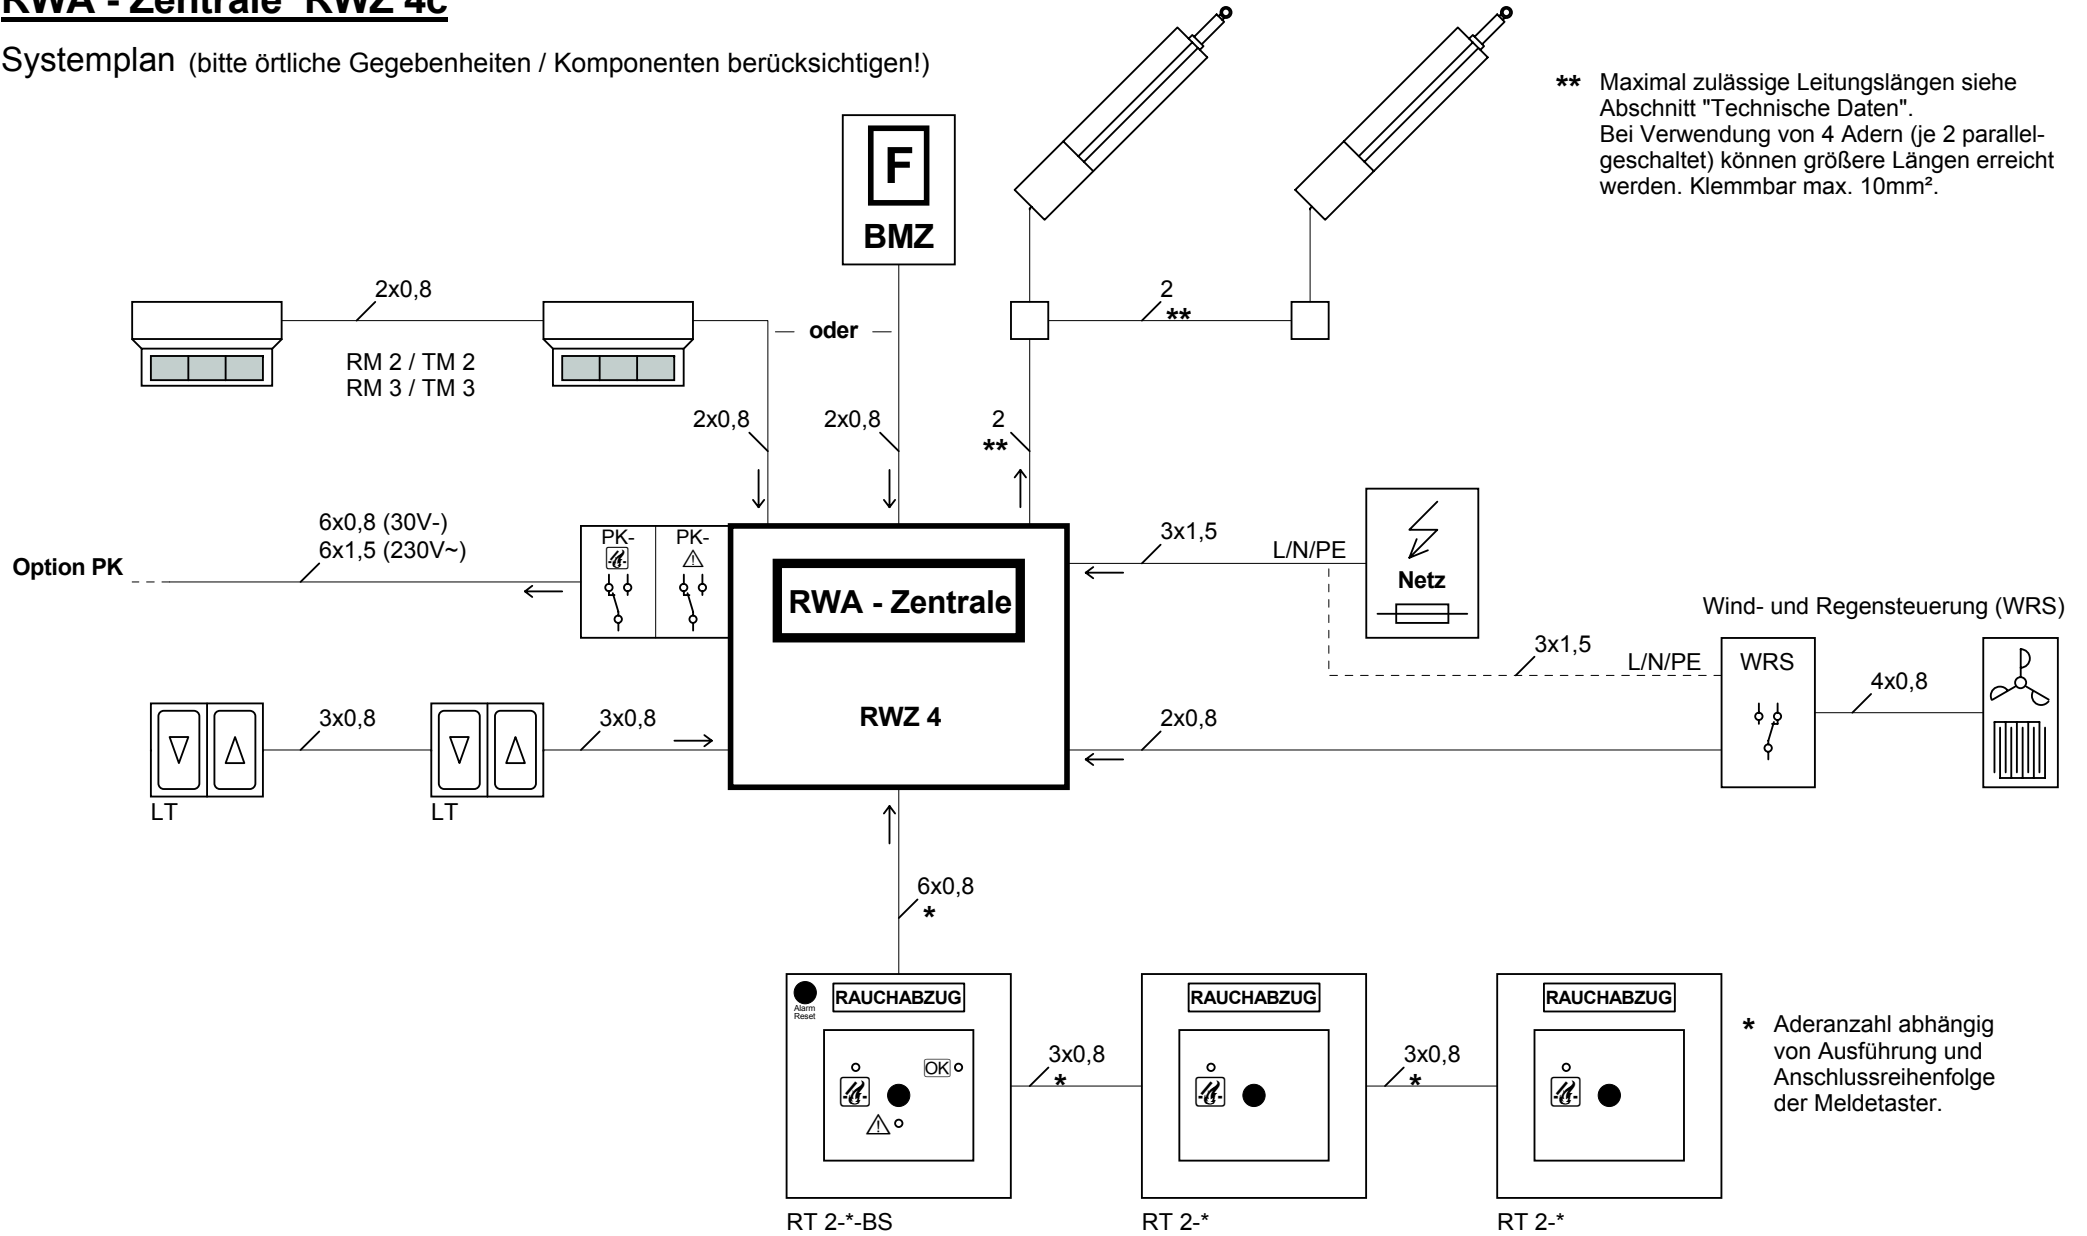

\*\* Maximal zulässige Leitungslängen siehe Abschnitt "Technische Daten".  
Bei Verwendung von 4 Adern (je 2 parallelgeschaltet) können größere Längen erreicht werden. Klemmbar max. 10mm<sup>2</sup>.

\* Aderanzahl abhängig von Ausführung und Anschlussreihenfolge der Meldetaster.