


RWA - Zentrale RWZ 5e

Systemplan (bitte örtliche Gegebenheiten / Komponenten berücksichtigen!)

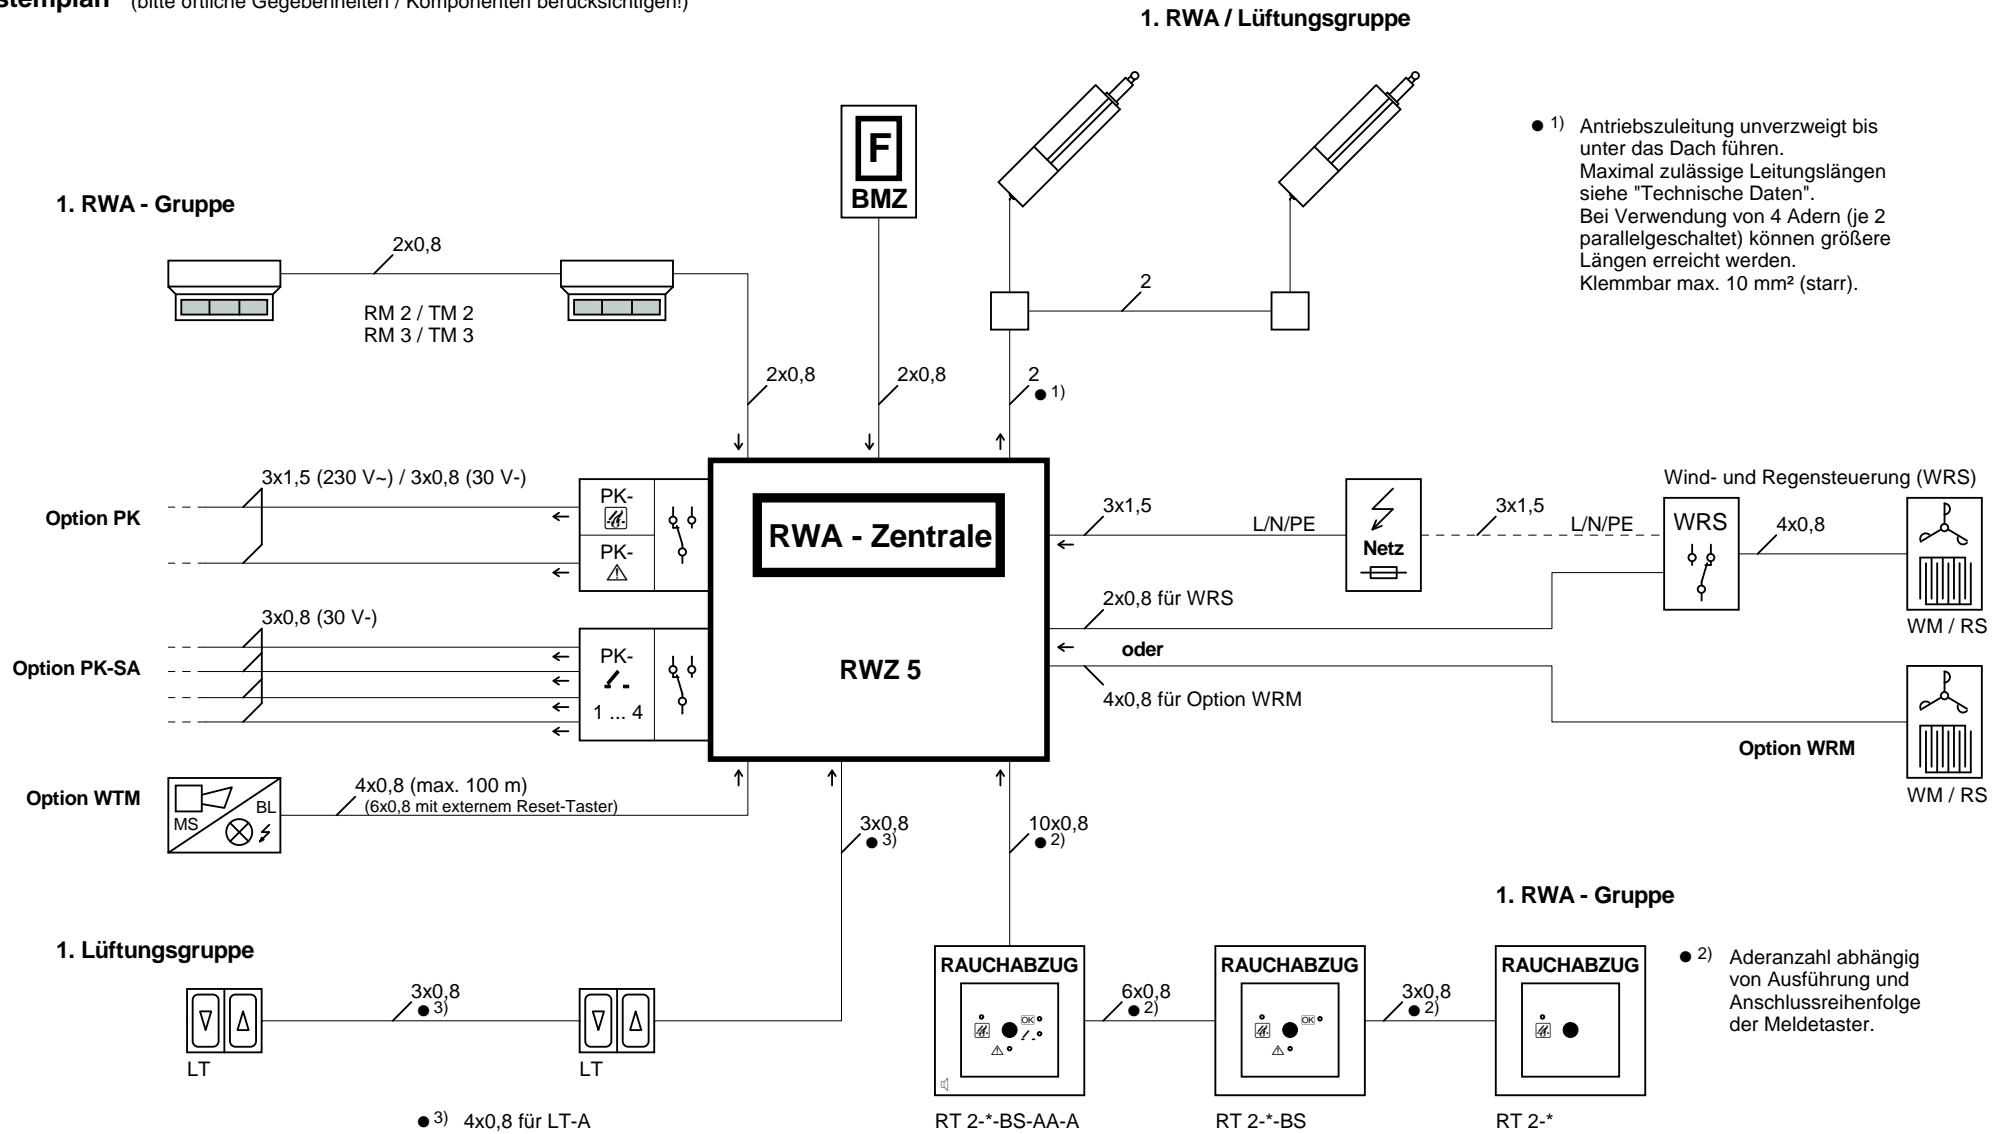

Weitere Gruppen:

Der Anschluss von Komponenten in weiteren RWA- bzw. Lüftungsgruppen erfolgt analog den Beispielen für die 1. Gruppe.

Allgemein: Leitungslänge max. 400 m, soweit nicht anders angegeben.