


RWA - Zentrale RWZ 2f

Systemplan (bitte örtliche Gegebenheiten / Komponenten berücksichtigen!)

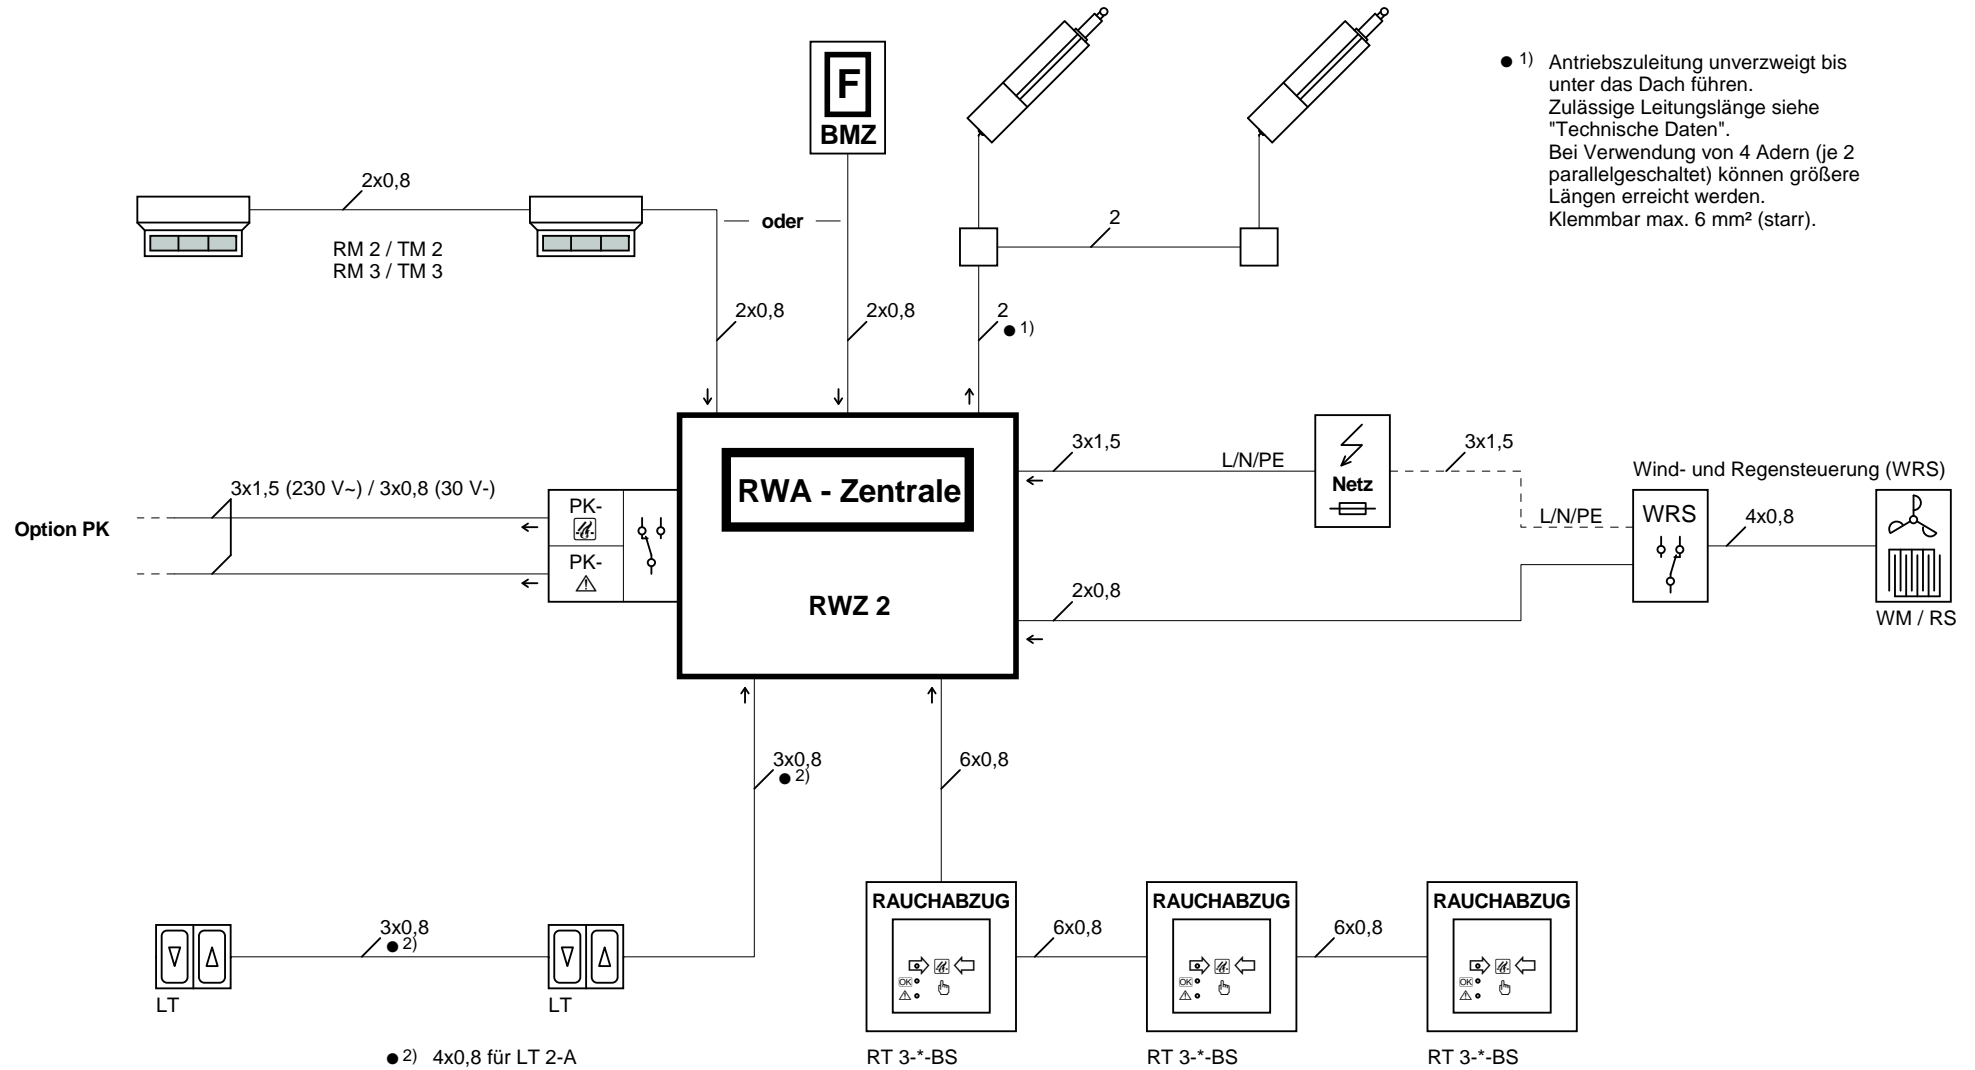

- 1) Antriebszuleitung unverzweigt bis unter das Dach führen. Zulässige Leitungslänge siehe "Technische Daten". Bei Verwendung von 4 Adern (je 2 parallelgeschaltet) können größere Längen erreicht werden. Klemmbar max. 6 mm² (starr).

● 2) 4x0,8 für LT 2-A